



Geschwindigkeitsbeschränkungen in Ortsgebieten

Zahl BIT-D/4879/2021 BIT-A/3475/2022

Buch in Tirol, 16.05.2022

VERORDNUNG

Der Gemeinderat der Gemeinde Buch in Tirol hat in seiner Sitzung am 16.05.2022 folgende Verordnung beschlossen:

§ 1 Geschwindigkeitsbeschränkungen in Ortsgebieten

Aufgrund des § 20 Abs. 2a StVO 1960, BGBl. 159/1960 idF BGBl. I Nr. 154/2021 in Verbindung mit § 94d Z 4 lit. d StVO idgF, werden nachfolgende Verkehrsregelungen in folgenden Ortsgebieten der Gemeinde Buch in Tirol verordnet:

40 km/h Geschwindigkeitsbeschränkung im Ortsgebiet von Ortsteil Buch

Auf Gemeindestraßen und Gemeindestraßenabschnitten im Ortsgebiet von Buch wird das Überschreiten der Fahrgeschwindigkeit von 40 km/h verboten.

40 km/h Geschwindigkeitsbeschränkung im Ortsgebiet von Ortsteil St. Margarethen

Auf Gemeindestraßen und Gemeindestraßenabschnitten im Ortsgebiet von St. Margarethen wird das Überschreiten der Fahrgeschwindigkeit von 40 km/h verboten.

40 km/h Geschwindigkeitsbeschränkung im Ortsgebiet von Ortsteil Maurach

Auf Gemeindestraßen und Gemeindestraßenabschnitten im Ortsgebiet von Maurach wird das Überschreiten der Fahrgeschwindigkeit von 40 km/h verboten.

40 km/h Geschwindigkeitsbeschränkung im Ortsgebiet von Ortsteil Rotholz

Auf Gemeindestraßen und Gemeindestraßenabschnitten im Ortsgebiet von Rotholz wird das Überschreiten der Fahrgeschwindigkeit von 40 km/h verboten.

§ 2 Kundmachung

40 km/h Geschwindigkeitsbeschränkung im Ortsgebiet von Ortsteil Buch

Die Kundmachung der Verordnung erfolgt gemäß § 44 Abs 4 StVO idgF durch die Anbringung der Vorschriftszeichen laut § 52 lit a Z 10a StVO idgF in unmittelbarer Verbindung mit der Ortstafel „Buch in Tirol“.

40 km/h Geschwindigkeitsbeschränkung im Ortsgebiet von Ortsteil Sankt Margarethen

Die Kundmachung der Verordnung erfolgt gemäß § 44 Abs 4 StVO idgF durch die Anbringung der Vorschriftszeichen laut § 52 lit a Z 10a StVO idgF in unmittelbarer Verbindung mit der Ortstafel „Buch in Tirol – Sankt Margarethen“.

40 km/h Geschwindigkeitsbeschränkung im Ortsgebiet von Ortsteil Maurach

Die Kundmachung der Verordnung erfolgt gemäß § 44 Abs 4 StVO idgF durch die Anbringung der Vorschriftszeichen laut § 52 lit a Z 10a StVO idgF in unmittelbarer Verbindung mit der Ortstafel „Buch in Tirol – Maurach“.

40 km/h Geschwindigkeitsbeschränkung im Ortsgebiet von Ortsteil Rotholz

Die Kundmachung der Verordnung erfolgt gemäß § 44 Abs 4 StVO idgF durch die Anbringung der Vorschriftszeichen laut § 52 lit a Z 10a StVO idgF in unmittelbarer Verbindung mit der Ortstafel „Buch in Tirol – Rotholz“.

Die Ortstafeln werden an folgenden Orten aufgestellt:

Ortsteil Buch	
L-218 Rotholzer Straße	StrKm 4.500 + 118 Meter
L-218 Rotholzer Straße	StrKm 5.250 + 203 Meter
Gemeindestraße	Gst. 1815, Kastralgemeindegrenze, Ortseinfahrt Mühle am Bucherbach
Gemeindestraße	Gst. 1390 an der Grenze zu Gst. 1804, Ortseinfahrt Haller-Wies vom Schöllerberg
Gemeindestraße	Gst. 1414 an der Grenze zu Gst. 1408/2 und 1408/5, Speckerfeld
Gemeindestraße	Gst. 1448 an der Grenze zu Gst. 1438, Ortseinfahrt Nord - Haring
Gemeindestraße	Gst. 1366, Ortseinfahrt Nord – Haring
Gemeindestraße	Gst. 1342/2 an der Grenze zu Gst. 1364 und 1325, Ortseinfahrt Sagschneider/Überführer
Gemeindestraße	Gst. 85/6 an der Grenze zu Gst. 85/1 und 85/5, Ortseinfahrt B-171 – Bucherbach
Ortsteil Sankt Margarethen	
L-218 Rotholzer Straße	StrKm 6.000 + 205 Meter
L-218 Rotholzer Straße	StrKm 7.250 + 172 Meter
B-171 Tiroler Straße	StrKm 42.400 + 186 Meter
B-171 Tiroler Straße	StrKm 43.000 + 174 Meter
L-7 Jenbacher Straße	StrKm 0.000 + 33 Meter
Gemeindestraße	Gst. 1539/1 an der Grenze zu Gst. 1538, Pfarrgarten
Gemeindestraße	Gst. 1415 an der Grenze zu Gst. 1438, Ortseinfahrt Gollnerausbach – Kirchenfeld
Gemeindestraße	Gst. 1439/1 an der Grenze zu Gst. 1449, Ortseinfahrt Einfang
Gemeindestraße	Gst. 1462/4 an der Grenze zu Gst. 1471, Ortseinfahrt Einfang
Gemeindestraße	Gst. 1477 an der Grenze zu Gst. 1474 und 1366, Ortseinfahrt Aufeld
Gemeindestraße	Gst. 1607/2 an der Grenze zu Gst. 1613/1, Ortseinfahrt Spermut
Gemeindestraße	Gst. 1614 an der Grenze zu Gst. 1615/8 und 1588, Ortseinfahrt Raffaukapelle
Ortsteil Maurach	
L-218 Rotholzer Straße	StrKm 7.250 + 172 Meter
L-218 Rotholzer Straße	StrKm 8.500 + 10 Meter
Gemeindestraße	Gst. 1747 an der Grenze zu Gst. 331 und 1735, Ortseinfahrt Fuschtnr
Gemeindestraße	Gst. 1726 an der Grenze zu Gst. 1735, Ortseinfahrt Fröhler
Gemeindestraße	Gst. 1201/30 an der Grenze zu Gst. 1665, Ortseinfahrt Maurachbach
Gemeindestraße	Gst. 1709 an der Grenze zu Gst. 1710/2, Ortseinfahrt Valtergass
Gemeindestraße	Gst. 1025 an der Grenze zu Gst. 1258/1 und 1314, Ortseinfahrt Grausfeld
Ortsteil Rotholz	
L-218 Rotholzer Straße	StrKm 8.500 + 10 Meter
L-218 Rotholzer Straße	StrKm 9.000 + 53 Meter
Gemeindestraße	Gst. 1169 an der Grenze zu Gst. 1768, Ortseinfahrt Öxlal
Gemeindestraße	Gst. 1148/1 an der Grenze zu Gst. 1806, Ortseinfahrt Notburgabrücke
Gemeindestraße	Gst. 1265/2 an der Grenze zu Gst. 1148/2, Ortseinfahrt Notburgabrücke
Gemeindestraße	Gst. 1314 an der Grenze zu Gst. 1267 und 1162/3

Die angeschlossenen Lagepläne des Ingenieurbüros Ziviltechnik Hagner bilden einen integrierenden Bestandteil dieser Verordnung. Die Aufstellungsorte der Verkehrszeichen sind gekennzeichnet.

§ 3 Inkrafttreten


Die Verordnung tritt mit der Anbringung der genannten Verkehrszeichen in Kraft.

Die Bürgermeisterin


Marion Wex



angeschlagen am: 02. JUNI 2022
abgenommen am: 17. JUNI 2022

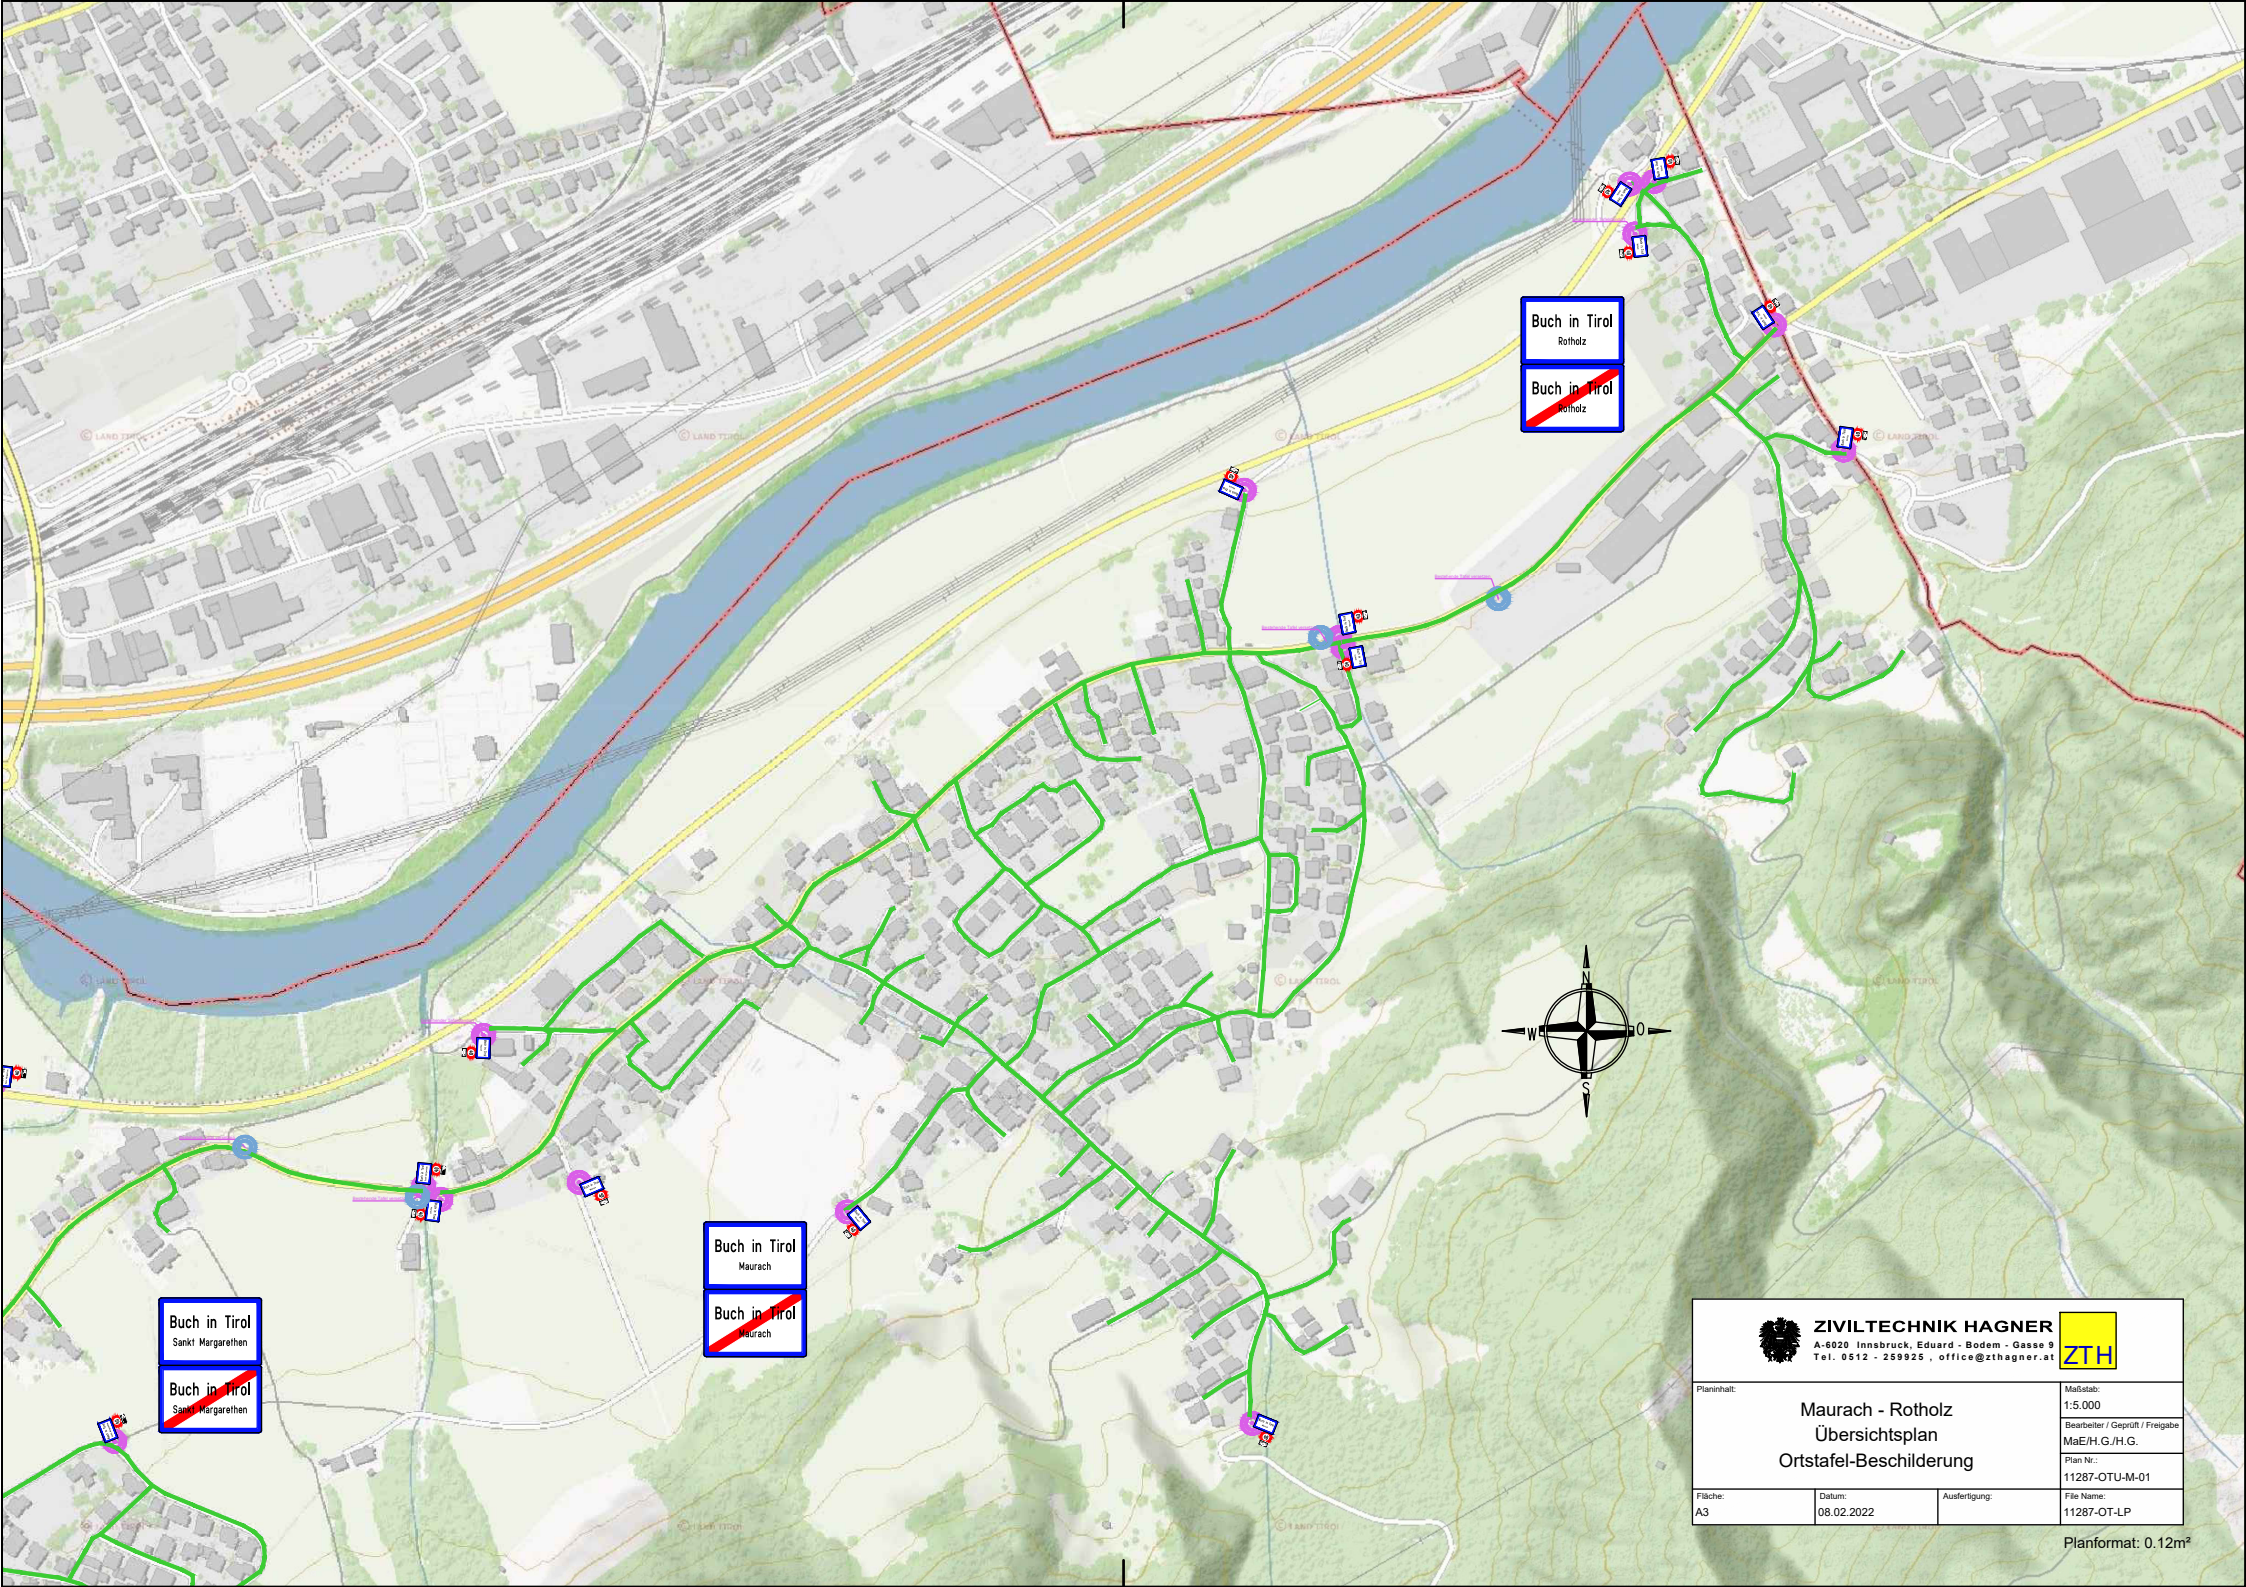

Buch in Tirol
Rotholz

~~Buch in Tirol~~
Rotholz

Buch in Tirol
Maurach


~~Buch in Tirol~~
Maurach

Buch in Tirol
Sankt Margarethen

~~Buch in Tirol~~
Sankt Margarethen



 ZIVILTECHNIK HAGNER A-6020 Innsbruck, Eduard - Bodem - Gasse 9 Tel. 0512 - 259925 , office@zthagner.at		
Planinhalt: Maurach - Rotholz Übersichtsplan Ortstafel-Beschilderung		Maßstab: 1:5.000 Bearbeiter / Geprüft / Freigabe MaE/H.G./H.G. Plan Nr.: 11287-OTU-M-01
Fläche: A3	Datum: 08.02.2022	Ausfertigung: File Name: 11287-OT-LP


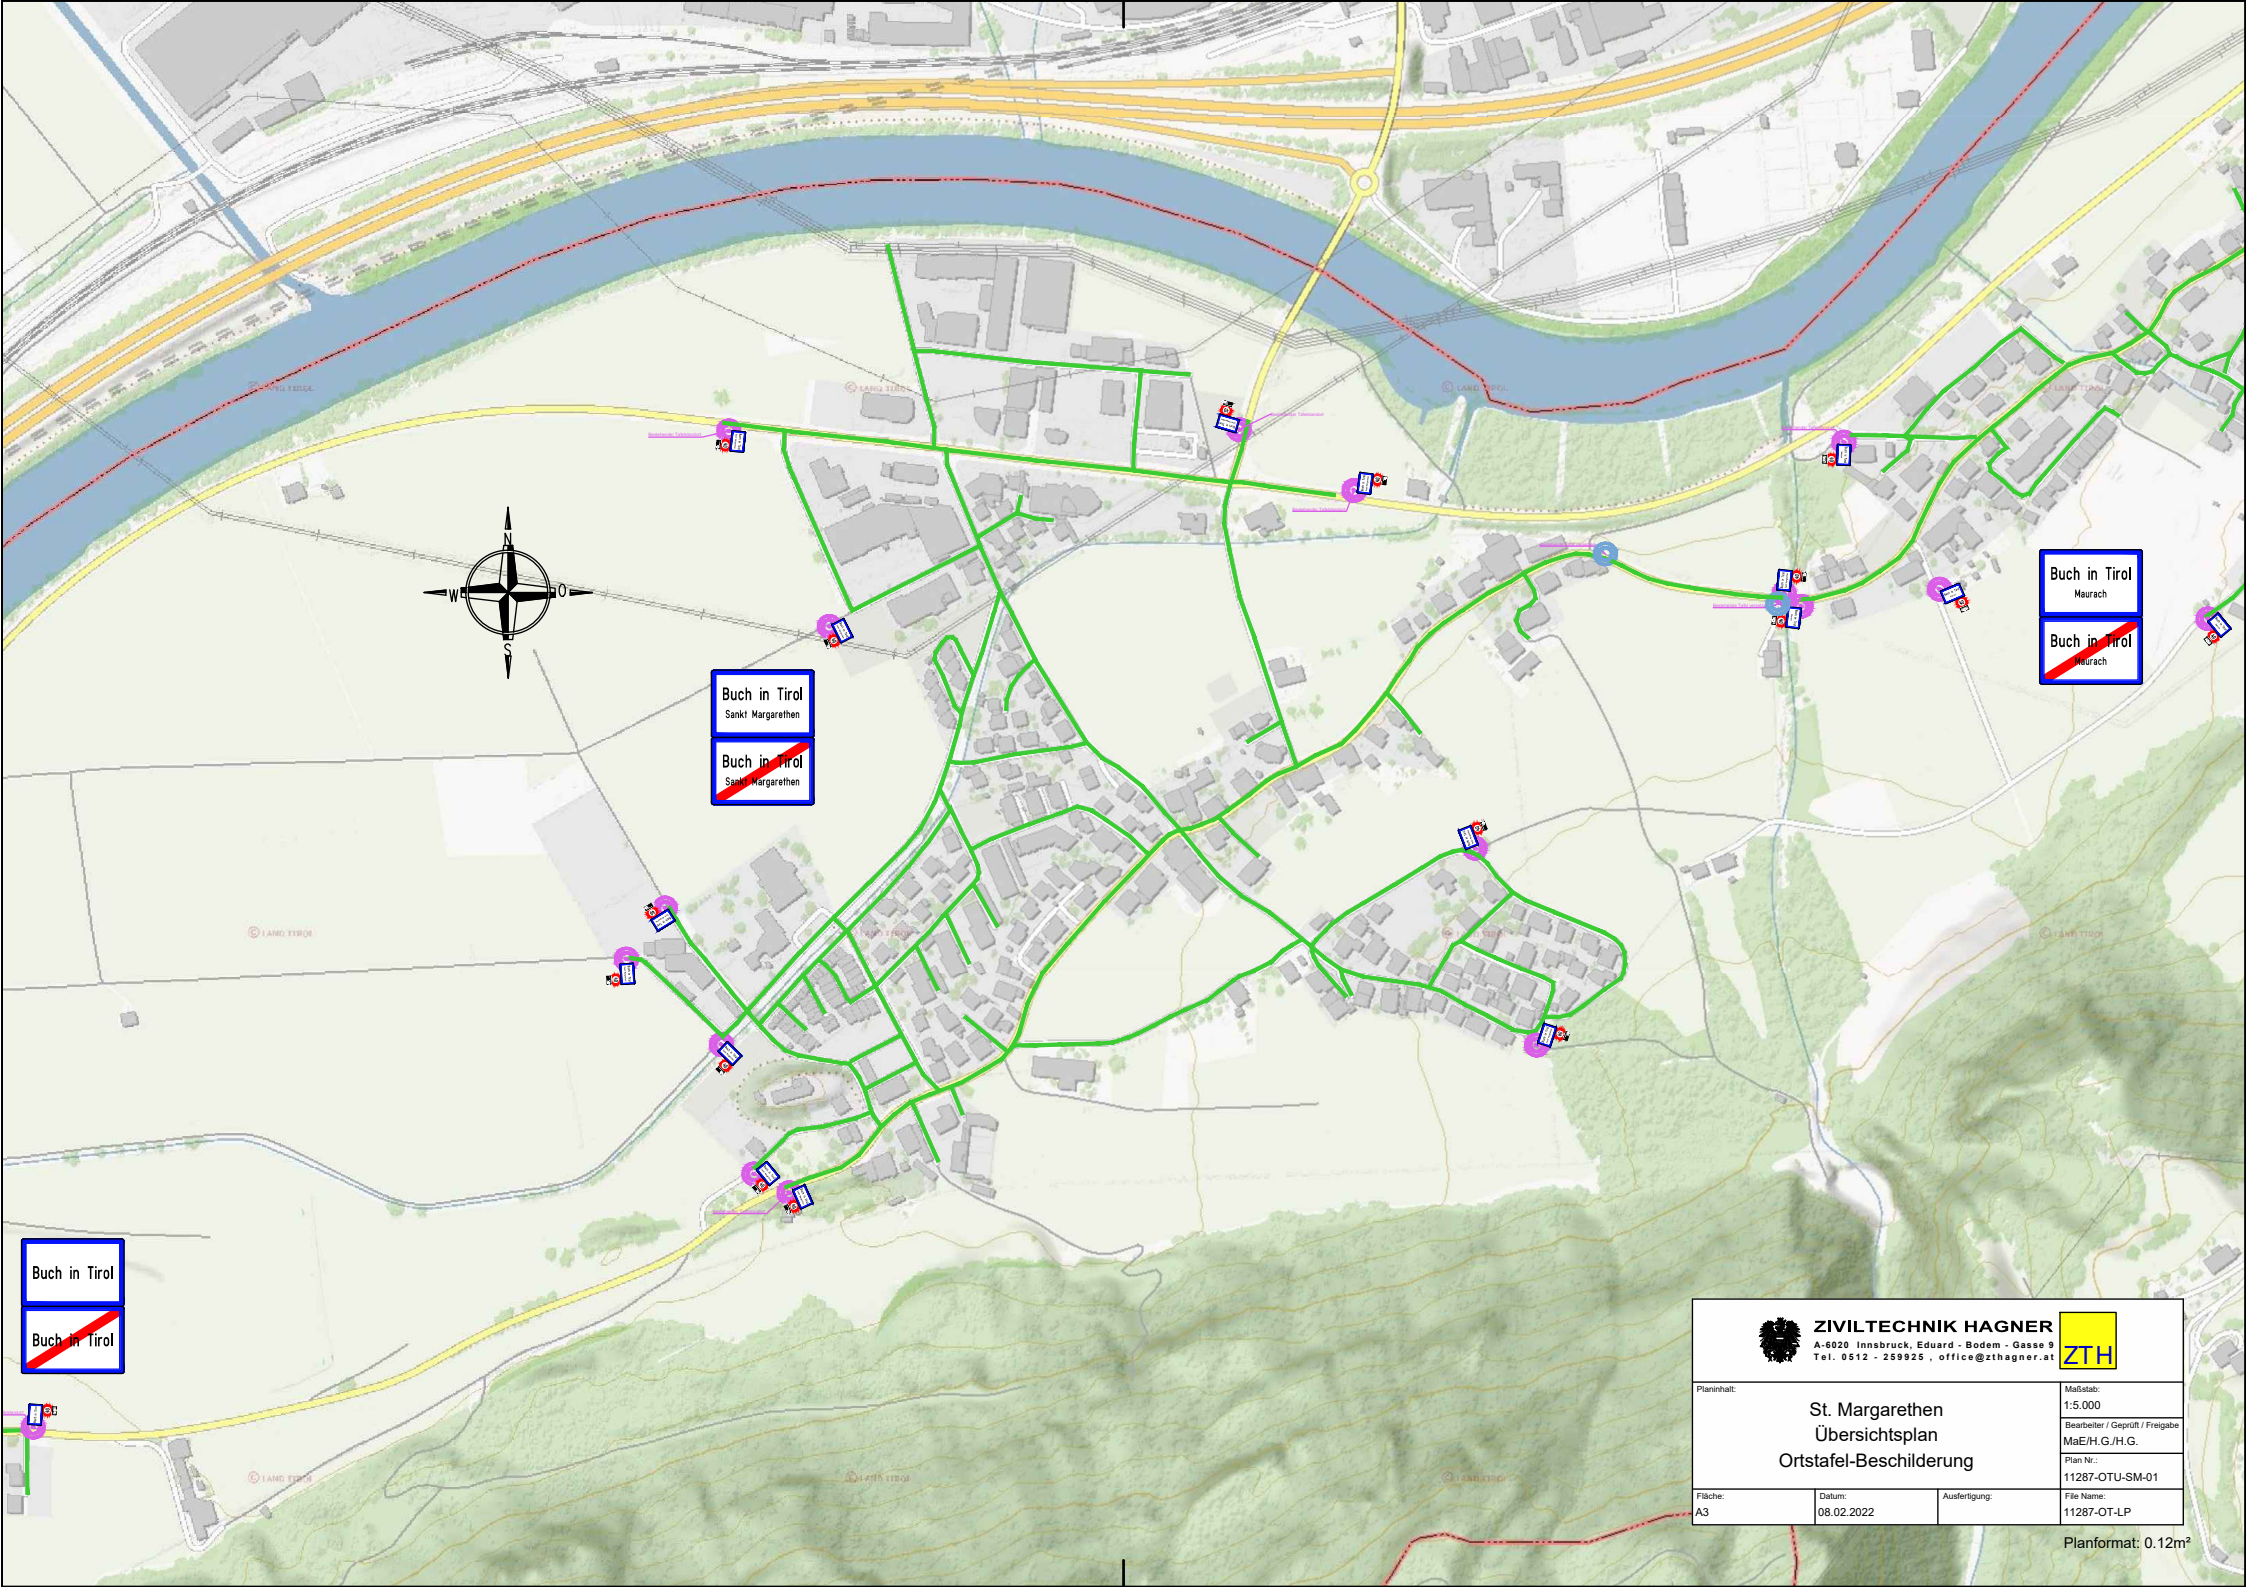


Buch in Tirol
~~Buch in Tirol~~

Buch in Tirol
Sankt Margarethen
~~Buch in Tirol~~
Sankt Margarethen

Buch in Tirol
Maurach
~~Buch in Tirol~~
Maurach

 ZIVILTECHNIK HAGNER A-6020 Innsbruck, Eduard - Bodem - Gasse 9 Tel. 0512 - 259925 , office@zthagner.at		
Planinhalt: St. Margarethen Übersichtsplan Ortstafel-Beschilderung		Maßstab: 1:5.000 Bearbeiter / Geprüft / Freigabe MaE/H.G./H.G. Plan Nr.: 11287-OTU-SM-01 File Name: 11287-OT-LP
Fläche: A3	Datum: 08.02.2022	Ausfertigung:

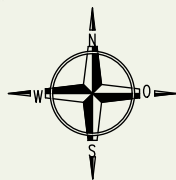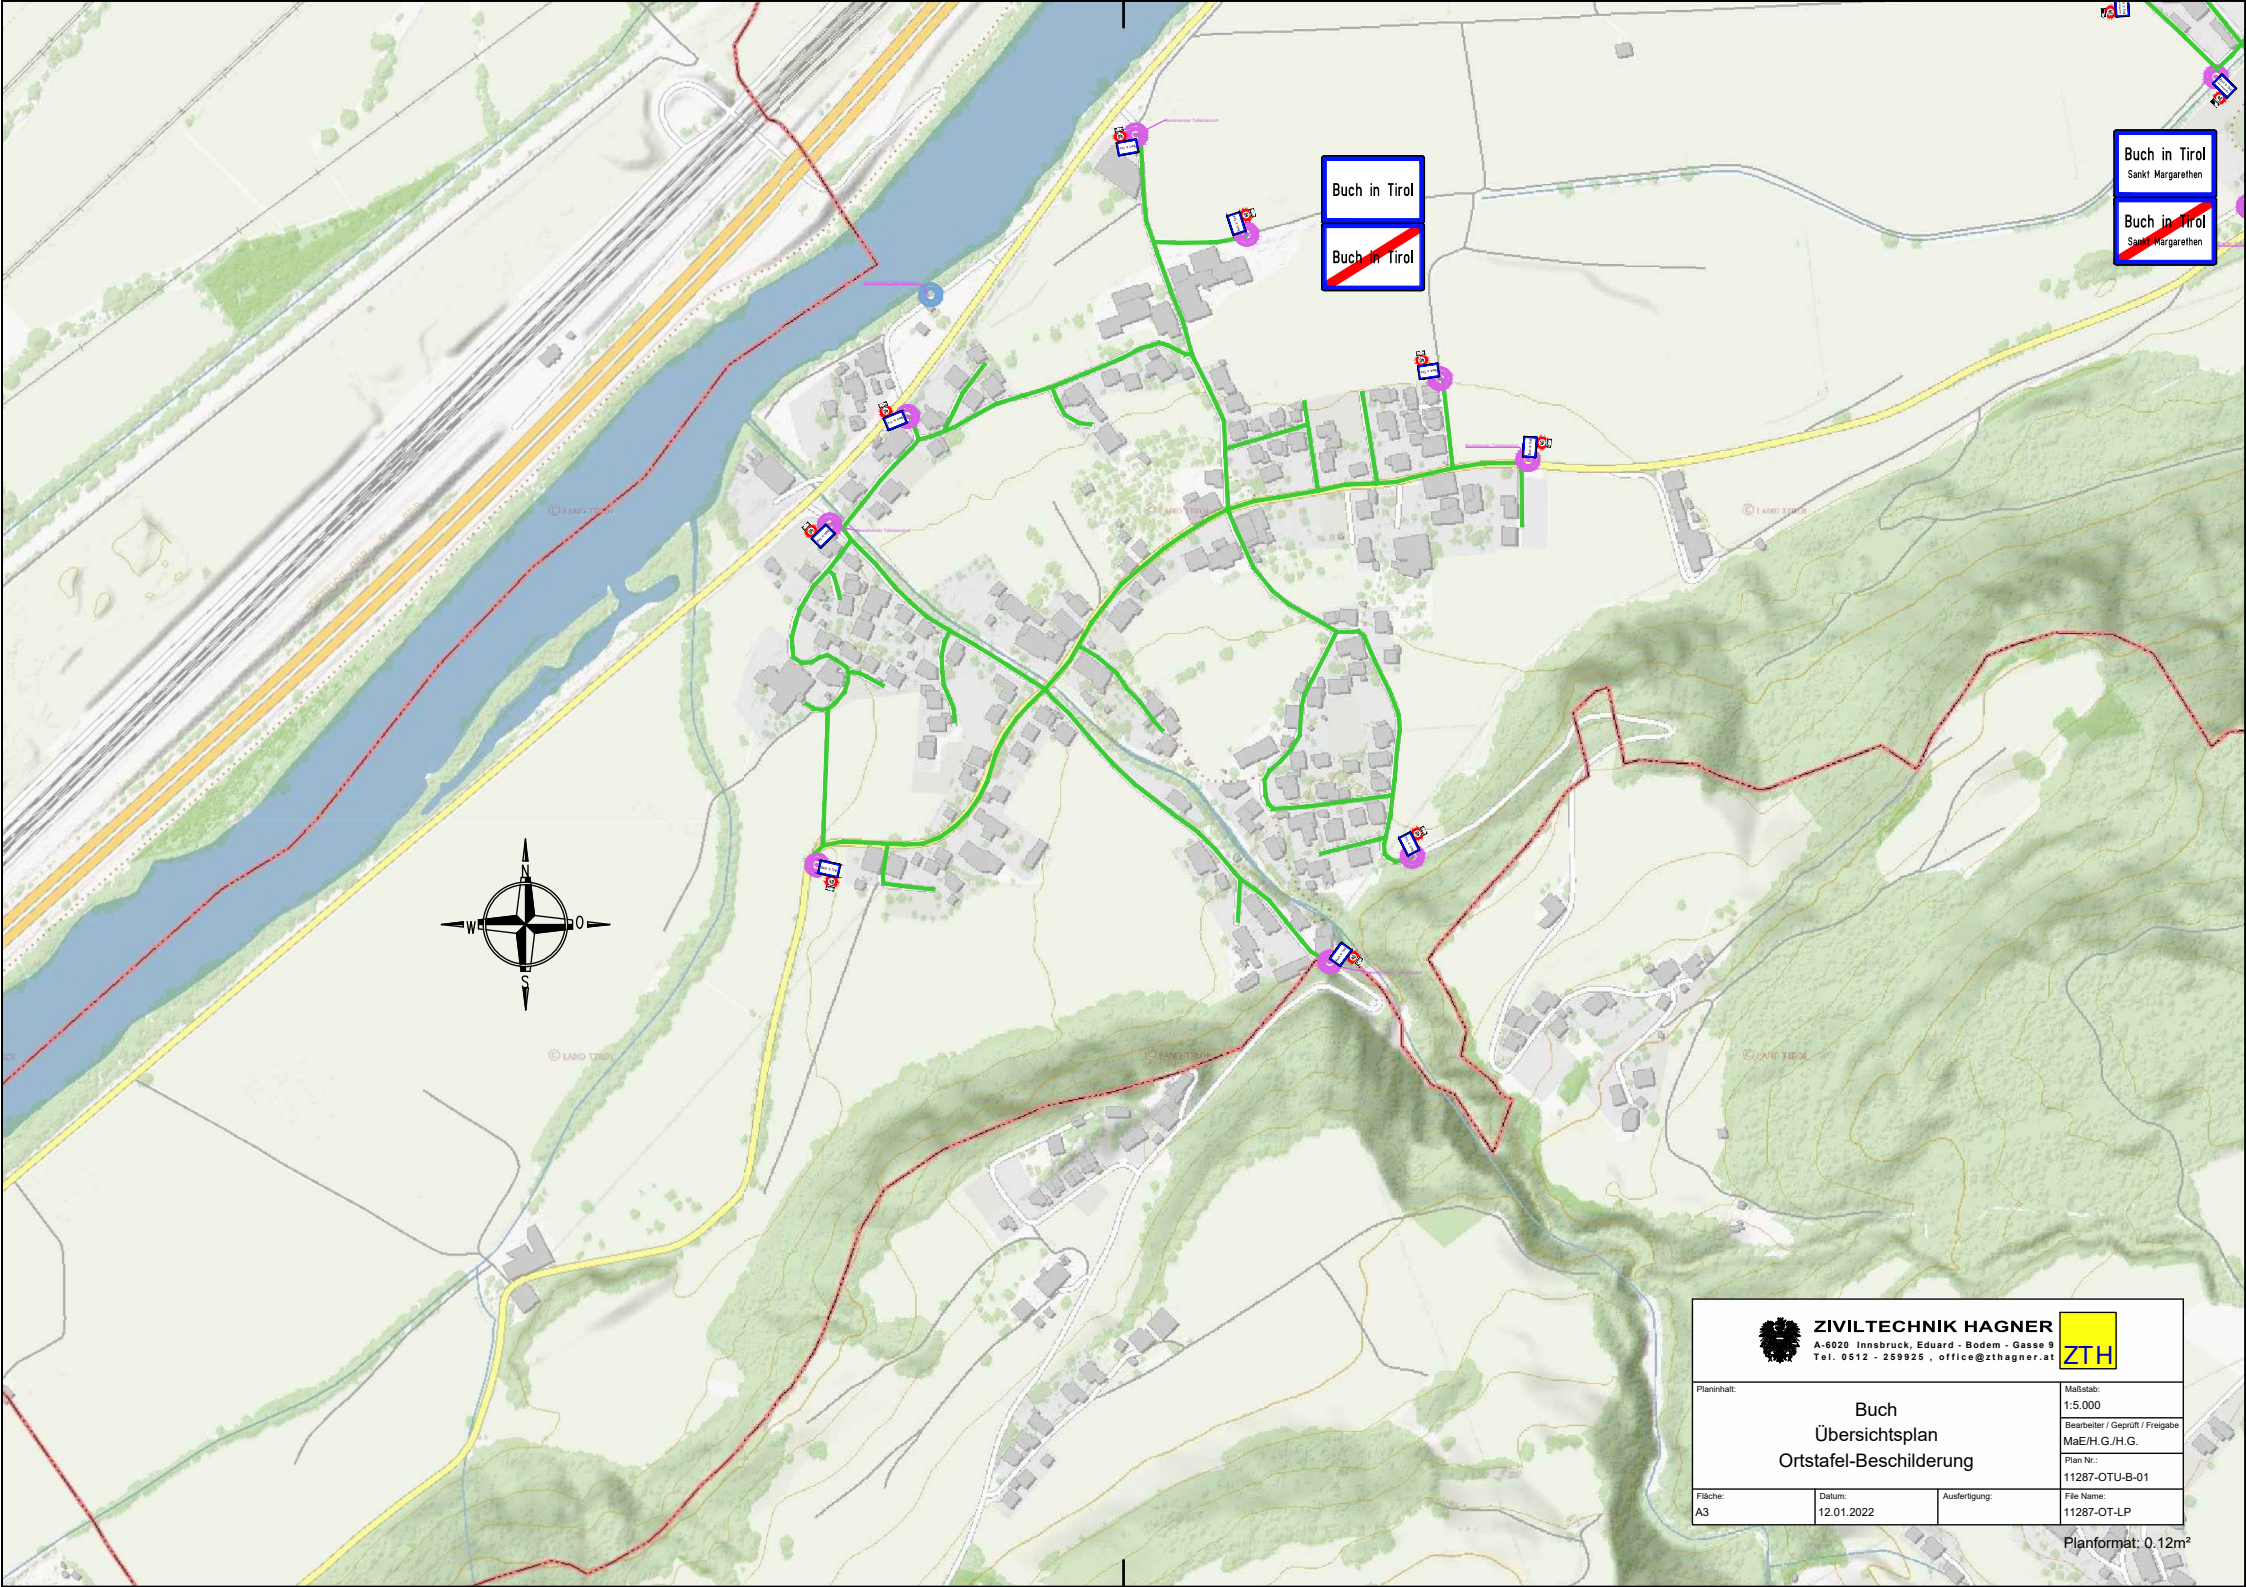

Buch in Tirol
~~Buch in Tirol~~

Buch in Tirol
Sankt Margarethen
~~Buch in Tirol~~
~~Sankt Margarethen~~



ZIVILTECHNIK HAGNER
A-6020 Innsbruck, Eduard - Bodem - Gasse 9
Tel. 0512 - 259925 , office@zthagner.at



Planinhalt:

Buch
Übersichtsplan
Ortstafel-Beschilderung

Maßstab:

1:5.000

Bearbeiter / Geprüft / Freigabe
MaE/H.G./H.G.

Plan Nr.:

11287-OTU-B-01

Fläche:

A3

Datum:

12.01.2022

Ausfertigung:

File Name:

11287-OT-LP

Planformat: 0.12m²